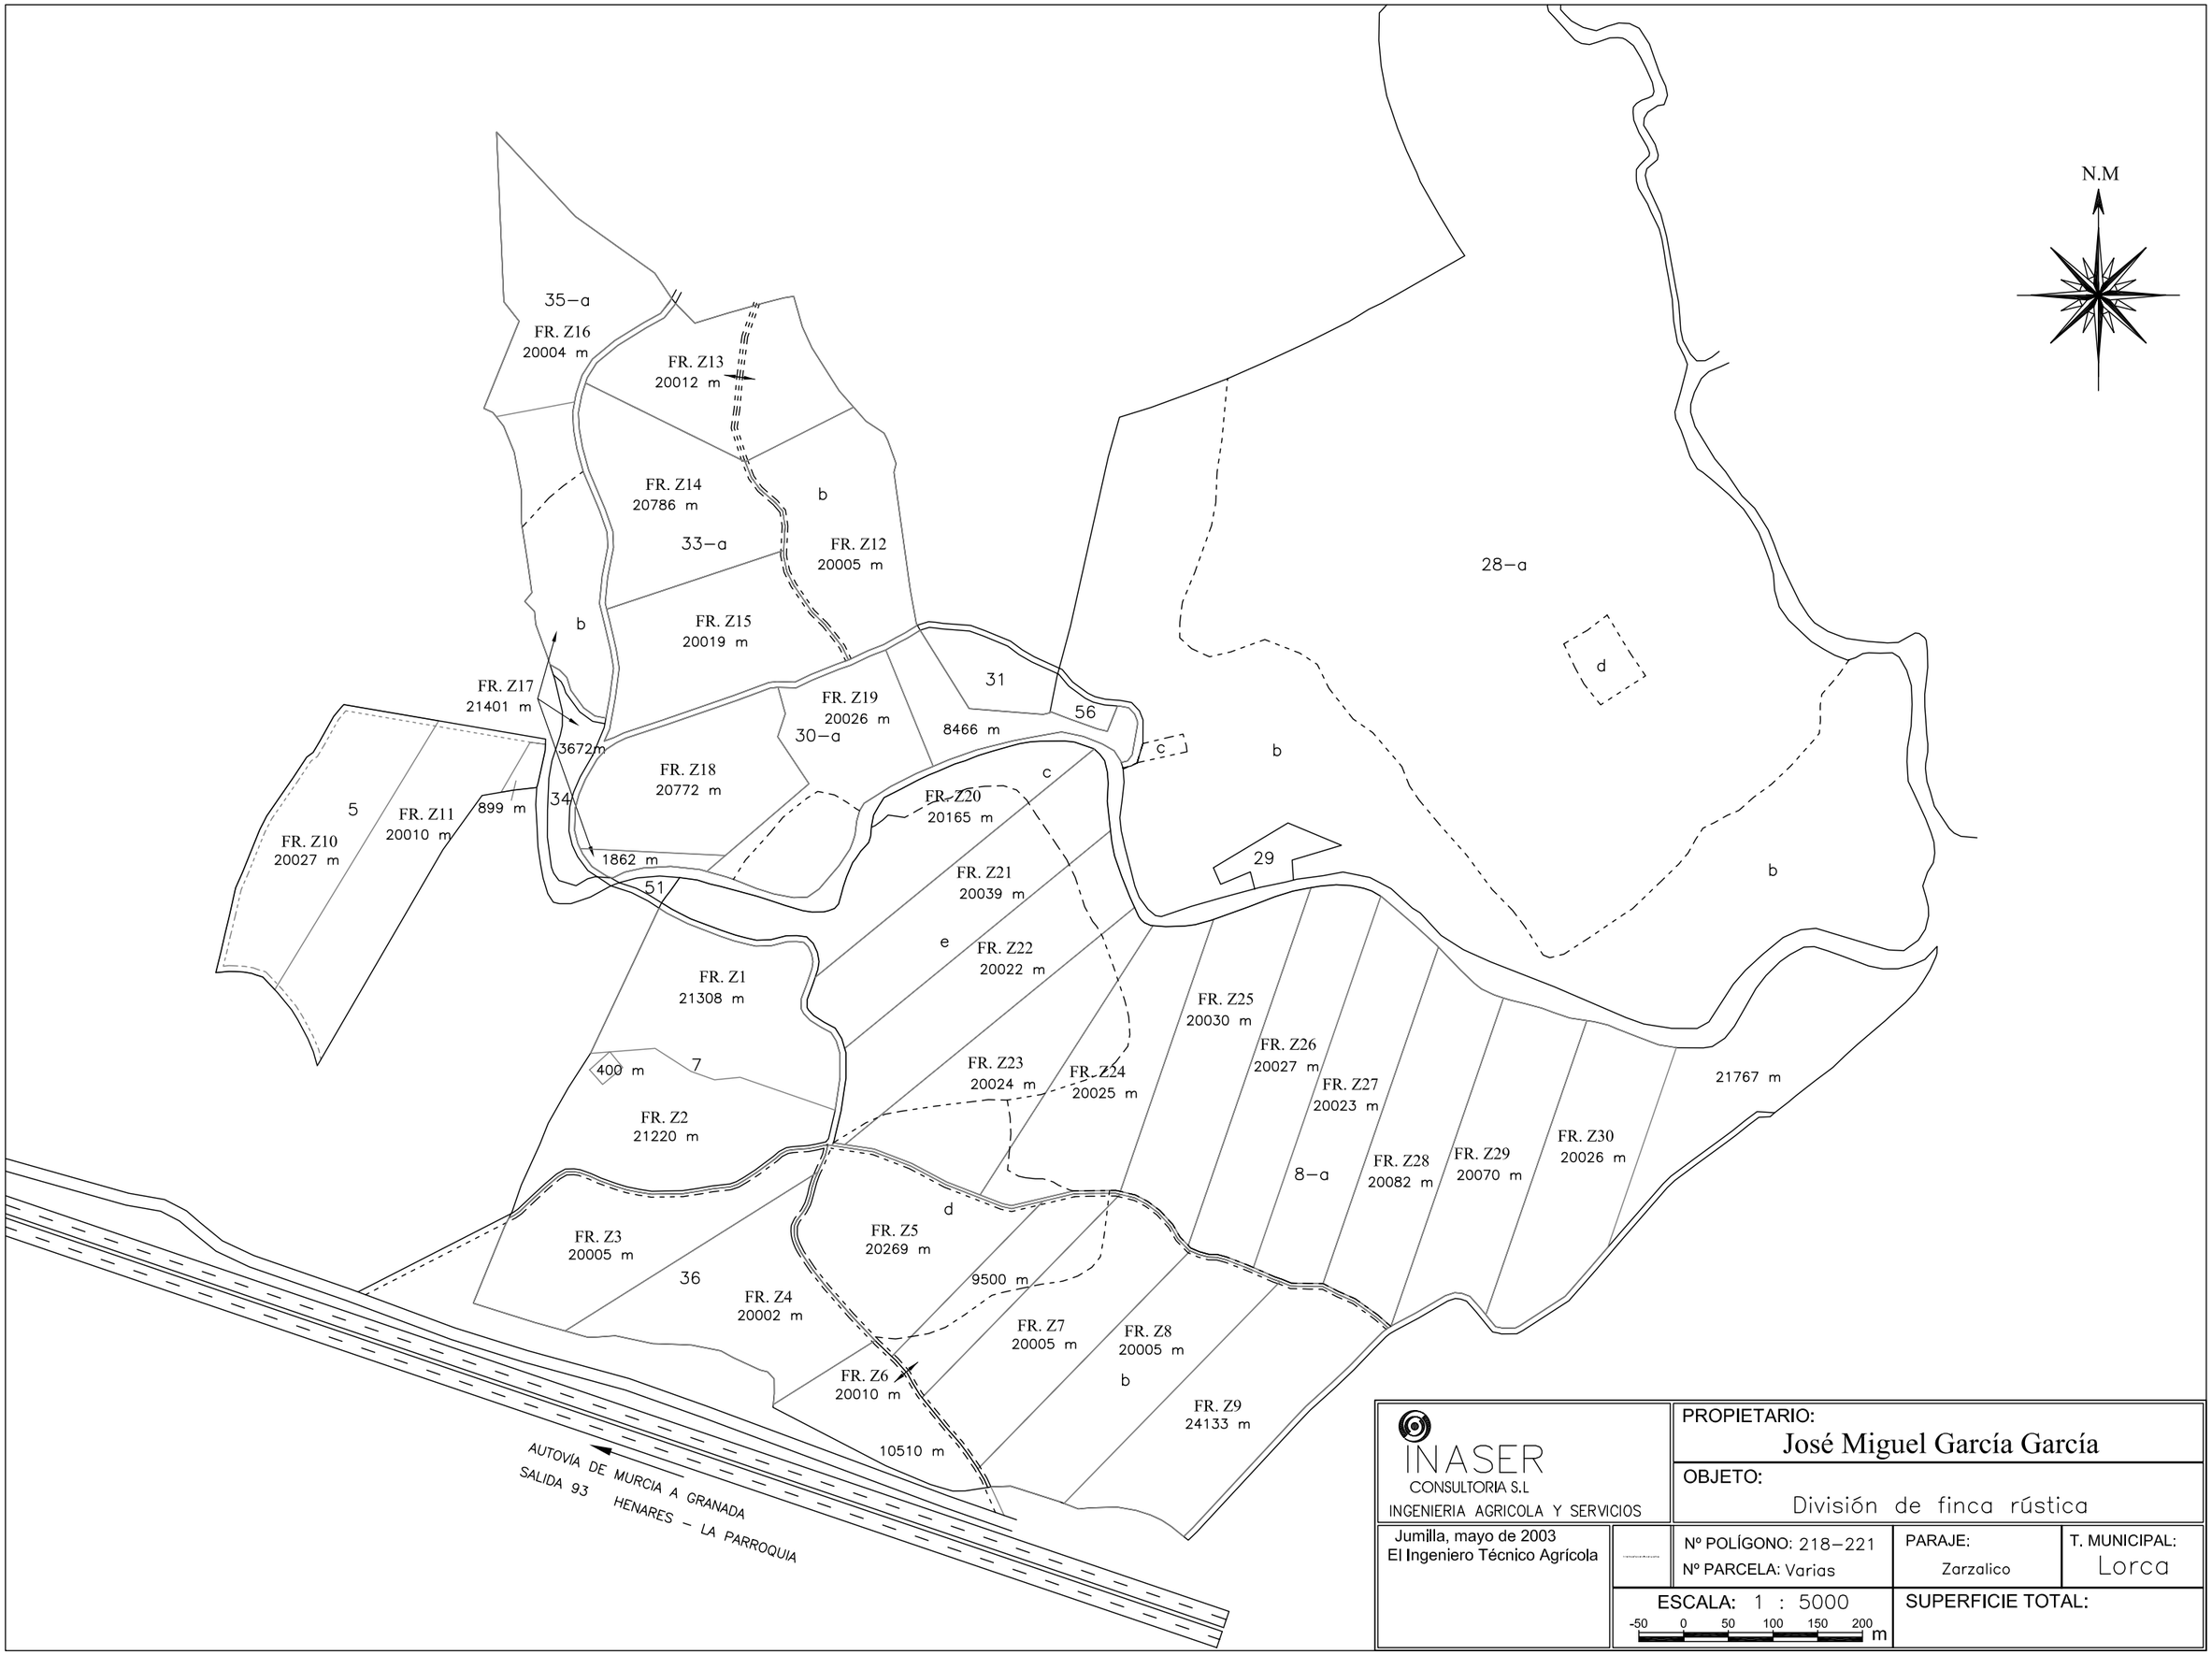
N.M
35–a
FR. Z16
20004 m
FR. Z13
20012 m
FR. Z14
20786 m
b
33–a
FR. Z12
20005 m
FR. Z15
20019 m
b
FR. Z17
21401 m
3672 m
FR. Z19
20026 m
30–a
31
56
8466 m
c
b
28–a
d
FR. Z18
20772 m
c
FR. Z20
20165 m
5
FR. Z11
20010 m
899 m
34
FR. Z10
20027 m
1862 m
51
29
FR. Z21
20039 m
b
e
FR. Z22
20022 m
FR. Z1
21308 m
FR. Z25
20030 m
FR. Z26
20027 m
FR. Z23
20024 m
FR. Z24
20025 m
FR. Z27
20023 m
21767 m
400 m
7
FR. Z2
21220 m
8–a
FR. Z28
20082 m
FR. Z29
20070 m
FR. Z30
20026 m
d
FR. Z3
20005 m
FR. Z5
20269 m
36
9500 m
FR. Z4
20002 m
FR. Z7
20005 m
FR. Z8
20005 m
FR. Z6
20010 m
b
FR. Z9
24133 m
10510 m
AUTOVÍA DE MURCIA A GRANADA
SALIDA 93 HENARES – LA PARROQUIA
INASER
CONSULTORIA S.L
INGENIERIA AGRICOLA Y SERVICIOS
PROPIETARIO:
José Miguel García García
OBJETO:
División de finca rústica
Jumilla, mayo de 2003
El Ingeniero Técnico Agrícola
Nº POLÍGONO: 218–221
Nº PARCELA: Varias
PARAJE:
Zarzalico
T. MUNICIPAL:
Lorca
ESCALA: 1 : 5000
-50 0 50 100 150 200 m
SUPERFICIE TOTAL: